

ΕΦΗΜΕΡΙΣ ΤΗΣ ΚΥΒΕΡΝΗΣΕΩΣ

ΤΗΣ ΕΛΛΗΝΙΚΗΣ ΔΗΜΟΚΡΑΤΙΑΣ

ΤΕΥΧΟΣ ΤΕΤΑΡΤΟ Αρ. Φύλλου **1132**

16 Σεπτεμβρίου 1993

ΠΕΡΙΕΧΟΜΕΝΑ

ΑΝΑΔΑΣΩΣΕΙΣ

ΑΠΟΦΑΣΕΙΣ

Κήρυξη αναδασωτέας έκτασης 29,294 στρεμ. στη θέση «Προφήτης Ηλίας» Κοινότητας Πυλίου Νήσου Κω Νομού Δωδεκανήσου. 1

ΠΟΛΕΟΔΟΜΙΑ

ΔΙΑΤΑΓΜΑΤΑ

Τροποποίηση του εγκεκριμένου ρυμοτομικού σχεδίου περιοχή «Φούρεζι» της Κοινότητας Γλυκών Νερών Ν. Αττικής. 2

Τροποποίηση του εγκεκριμένου ρυμοτομικού σχεδίου του Δήμου Αθηναίων (Ν. Αττικής). 3

ΑΠΟΦΑΣΕΙΣ

Τροποποίηση του εγκεκριμένου ρυμοτομικού σχεδίου του Δήμου Γαλαξειδίου (Ν. Φωκίδας). 4

ΑΝΑΔΑΣΩΣΕΙΣ

ΑΠΟΦΑΣΕΙΣ

Αριθ. 5573 (1)

Κήρυξη αναδασωτέας έκτασης 29,294 στρεμ. στη θέση «Προφήτης Ηλίας» Κοινότητας Πυλίου Νήσου Κω Νομού Δωδεκανήσου.

Ο ΝΟΜΑΡΧΗΣ ΔΩΔΕΚΑΝΗΣΟΥ

Έχοντας υπόψη:

1. Τις διατάξεις του Ν.3200/55 περί διοικητικής αποκέντρωσης, όπως τροποποιήθηκε και συμπληρώθηκε μεταγενέστερα με το Ν.Δ. 532/70.

2. Τις διατάξεις του άρθρου 117 παρ. 3 του Συντάγματος.

3. Τις διατάξεις του Ν.998/79 «περί προστασίας των Δασών κ.λ.π.» και ειδικότερα:

α) Του άρθρου 41 παρ. 1 και 3.

β) Του άρθρου 38 παρ. 1.

4. Τις διατάξεις του Υπουργείου Γεωργίας:

α) 160417/1180/8.7.80.

β) 182447/3049/24.9.80.

5. Την έκθεση αυτοψίας του τεχνικού δασοπονίας Σεκαρα Θεμιστοκλή, με την οποία προτείνεται η κήρυξη της έκτασης που αναφέρεται στο θέμα ως αναδασωτέας.

6. Την υπ' αριθ. 5089/13.8.93 εισήγηση της Δ/νσης Δασών Δωδ/σου για κήρυξη αναδασωτέας της έκτασης, αποφασίζουμε:

Κηρύσσουμε αναδασωτέα με σκοπό τη διατήρηση του χαρακτήρα της δασικής έκτασης και την αποκατάσταση της δασικής βλαστησης που καταστράφηκε από πυρκαϊά που έγινε στις 13.7.93 στην δημόσια έκταση των είκοσι εννέα (29) στρεμμάτων και διακοσίων εννενήντα τεσσάρων (294) τ.μ., που αποτελεί τμήμα της ΚΜ 981 γαιων νήσου Κω που βρίσκεται στη θέση «Προφήτης Ηλίας» Κοινότητας Πυλίου και προσδιορίζεται από τα στοιχεία (Α, Β, Γ, Δ, Ε, Α) και έχει όρια:

Ανατολικά: Με Δημόσιες χορτολιβαδικές εκτάσεις.

Δυτικά: Με Δημόσιες χορτολιβαδικές εκτάσεις.

Βόρεια: Με Δημόσιες χορτολιβαδικές εκτάσεις.

Νότια: Με Δημόσιες χορτολιβαδικές εκτάσεις, όπως φαίνεται στο συνημμένο διάγραμμα που αποτελεί αναπόσπαστο μέρος της απόφασης αυτής.

Η απόφαση αυτή να δημοσιευεί στην Εφημερίδα της Κυβερνήσεως.

Ρόδος, 27 Αυγούστου 1993

Ο Νομάρχης

Γ. ΧΑΡΑΛΑΜΠΟΠΟΥΛΟΣ

ΑΠΟΣΠΑΣΜΑ ΤΟΠΟΓΡΑΦΙΚΟΥ ΧΑΡΤΗ
ΠΕΡΙΦΕΡΕΙΑΣ Πυλίου
ΥΠΟΜΝΗΜΑ
Σημείο έναρξης πυρκαϊάς
Έκταση που κάηκε

ΚΛΙΜΑΚΑ 1:25000

Ανήκει στ ΥΝ 5573/27-8-93 ... της Διεύθυνσης Δασών Δωδεκανήσου

Κως 20-7-1993
Ο Συντάξας
ΣΕΚΑΡΑΣ ΘΕΜΙΣΤΟΚΛΗΣ
ΤΕΧΝΟΛΟΓΟΣ ΔΑΣΟΠΟΝΙΑΣ

ΕΛΛΗΝΙΚΗ ΔΗΜΟΚΡΑΤΙΑ
ΝΟΜΑΡΧΙΑ ΔΩΔΕΚΑΝΗΣΟΥ

Θεωρήθηκε 27-8-93

Marmari

Profeta Elia 2

Rudero

Ανήκει στ ΥΝ 5573/27-8-93 ... της Διεύθυνσης Δασών Δωδεκανήσου

(Fogl. I-7)

P r o f e t a E l i a

Profeta Elia

Sorgente

ΦΩΤΟΓΡΑΦΙΚΟ ΔΙΑΓΡΑΜΜΑ
ΤΗΣ ΕΚΤΑΣΗΣ ΠΟΥ ΚΑΗΚΕ ΣΤΙΣ 13-7-93
ΣΤΗ ΘΕΣΗ Προφ. Ηλίας ΚΟΙΝΟΤΗΤΑΣ Πυλίου

Δημόσια έκταση που κάηκε 29294 τ.μ. (Α,Β,Γ,Δ,Ε,Α)
Ιδιωτική έκταση που κάηκε — τ.μ.
ΣΥΝΟΛΙΚΟ ΕΜΒΑΔΟΝ 29294 τ.μ.

ΚΛΙΜΑΚΑ 1:2000

Κως 20-7-1993
Ο Συντάξας
ΣΕΚΑΡΑΣ ΘΕΜΙΣΤΟΚΛΗΣ
ΤΕΧΝΟΛΟΓΟΣ ΔΑΣΟΠΟΝΙΑΣ

ΘΕΩΡΗΘΗΚΕ 27-8-93

ΠΟΛΕΟΔΟΜΙΑ

ΔΙΑΤΑΓΜΑΤΑ

(2)

Τροποποίηση του εγκεκριμένου ρυμοτομικού σχεδίου περιοχή «Φούρεζι» της Κοινότητας Γλυκών Νερών Ν. Αττικής.

Ο ΠΡΟΕΔΡΟΣ ΤΗΣ ΕΛΛΗΝΙΚΗΣ ΔΗΜΟΚΡΑΤΙΑΣ

Έχοντας υπόψη:

1. Τις διατάξεις των άρθρων 3, 9 και 70 του Ν.Δ/τος της 17.7.1923 «Περί σχεδίου πόλεων κ.λ.π.» (Α' 228), όπως τροποποιήθηκαν και συμπληρώθηκαν.

2. Τις διατάξεις του άρθρου 23 παρ. 1 εδ. ιδ. του Ν.1558/1985 «Κυβέρνηση και Κυβερνητικά Όργανα» (Α' 137).

3. Τις διατάξεις της παρ. 3 του άρθρου 99 του Ν.1892/1990 «Για τον εκσυγχρονισμό και την ανάπτυξη και άλλες διατάξεις» (Α' 101), όπως τροποποιήθηκε με το άρθρο 7 (παρ. 2) του Ν.2052/1992 «Μέτρα για την αντιμετώπιση του νέφους και πολεοδομικές ρυθμίσεις» (Α' 94).

4. Την Υ 1958/1992 απόφαση του Πρωθυπουργού και του Υπουργού Περιβάλλοντος, Χωροταξίας και Δημοσίων Έργων «Ανάθεση αρμοδιοτήτων στους Υφυπουργούς Περιβάλλοντος, Χωροταξίας και Δημοσίων Έργων Χρήστο Κατσιγιάννη και Γεώργιο Βουλγαράκη» (Β' 744).

5. Την 141/1992 γνωμοδότηση του Κοινοτικού Συμβουλίου Γλυκών Νερών.

6. Την 292/1993 γνωμοδότηση του Κεντρικού Συμβουλίου Χωροταξίας, Οικισμού και Περιβάλλοντος, με πρόταση του Υφυπουργού Περιβάλλοντος Χωροταξίας και Δημοσίων Έργων, αποφασίζουμε:

Άρθρο 1

Εγκρίνεται η τροποποίηση του εγκεκριμένου ρυμοτομικού σχεδίου της Κοινότητας Γλυκών Νερών Ν. Αττικής περιοχή Φούρεζι και ειδικότερα στα Οικοδομικά Τετράγωνα 122 και 125 με την μετατόπιση οικοδομικών και ρυμοτομικών γραμμών, όπως φαίνεται στο σχετικό πρωτότυπο διάγραμμα σε κλίμακα 1:1000 που θεωρήθηκε από τον Προϊστάμενο της Δ/νσης Τοπογραφικών Εφαρμογών με την 82000/1993 πράξη του και που αντίτυπό του σε φωτοσμίκρυνση δημοσιεύεται με το παρόν διάταγμα.

Άρθρο 2

Η ισχύς του παρόντος διατάγματος αρχίζει από τη δημοσίευσή του στην Εφημερίδα της Κυβερνήσεως.

Στον Υφυπουργό Περιβάλλοντος, Χωροταξίας και Δημοσίων Έργων αναθέτουμε τη δημοσίευση και εκτέλεση του παρόντος διατάγματος.

Αθήνα, 25 Αυγούστου 1993


Ο ΠΡΟΕΔΡΟΣ ΤΗΣ ΔΗΜΟΚΡΑΤΙΑΣ

ΚΩΝΣΤΑΝΤΙΝΟΣ Γ. ΚΑΡΑΜΑΝΛΗΣ

Ο ΥΦΥΠΟΥΡΓΟΣ

ΠΕΡΙΒΑΛΛΟΝΤΟΣ, ΧΩΡΟΤΑΞΙΑΣ ΚΑΙ ΔΗΜΟΣΙΩΝ ΕΡΓΩΝ

ΧΡΗΣΤΟΣ ΚΑΤΣΙΓΙΑΝΝΗΣ

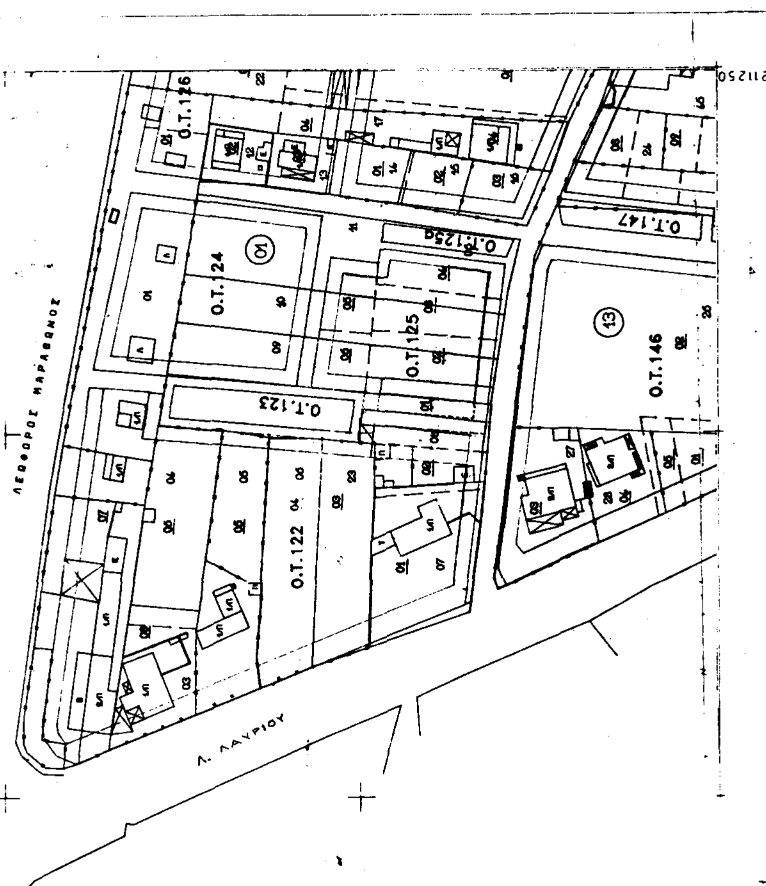

(3)

Τροποποίηση του εγκεκριμένου ρυμοτομικού σχεδίου του Δήμου Αθηναίων (Ν. Αττικής).

**Ο ΠΡΟΕΔΡΟΣ
ΤΗΣ ΕΛΛΗΝΙΚΗΣ ΔΗΜΟΚΡΑΤΙΑΣ**

Έχοντας υπόψη:

1. Τις διατάξεις των άρθρων 3, 9 και 70 του Ν.Δ/τος της 17.7.1923 «Περί σχεδίου πόλεων κ.λ.π.» (Α' 228), όπως μεταγενέστερα τροποποιήθηκαν και συμπληρώθηκαν.

2. Τις διατάξεις της παρ. 1 εδ. ιδ. του άρθρου 23 του Ν.1558/1985 «Κυβέρνηση και Κυβερνητικά Όργανα» (Α' 137).

3. Τις διατάξεις της παρ. 3 του άρθρου 99 του Ν.1892/1990 «Για τον εκσυγχρονισμό και την ανάπτυξη και άλλες διατάξεις» (Α' 101), όπως τροποποιήθηκε με την παρ. 2 του άρθρου 7 του Ν.2052/1992 «Μέτρα για την αντιμετώπιση του νέφους και πολεοδομικές ρυθμίσεις» (Α' 94).

4. Την Υ 1958/1992 απόφαση του Πρωθυπουργού και του Υπουργού Περιβάλλοντος, Χωροταξίας και Δημοσίων Έργων «Ανάθεση αρμοδιοτήτων στους Υφυπουργούς περιβάλλοντος, Χωροταξίας και Δημοσίων Έργων Χρήστο Κατσιγιάννη και Γεώργιο Βουλγαράκη» (Β' 744).

5. Την 1011/1991 γνωμοδότηση του Δημοτικού Συμβουλίου Αθηνών.

6. Την 5/συν. 2η/22.1.1992 γνωμοδότηση της Εκτελεστικής Επιτροπής του Οργανισμού Αθήνας.

7. Το 381/20.1.1993 έγγραφο του Οργανισμού Αθήνας.

8. Τις διατάξεις του άρθρου 29Α του Ν.1558/1985, όπως αυτό προστέθηκε με το άρθρο 27 του Ν.2081/1992 (Α' 154) και το γεγονός ότι από τις διατάξεις αυτού του Δ/τος δεν προκαλείται δαπάνη σε βάρος του κρατικού προϋπολογισμού και του οικείου Ο.Τ.Α.

9. Τις 230/1992 και 307/1993 γνωμοδοτήσεις του Συμβουλίου της Επικρατείας, με πρόταση του Υφυπουργού Περιβάλλοντος, Χωροταξίας και Δημοσίων Έργων, αποφασίζουμε:

Άρθρο 1

Εγκρίνεται η τροποποίηση του εγκεκριμένου ρυμοτομικού σχεδίου Αθηνών (Ν. Αττικής) με καθορισμό εντός του 43α κοινόχρηστου χώρου επί της οδού Λένορμαν, θέσης και διάταξης Ιερού Ναού Αγίου Κωνσταντίνου και χώρου βοηθητικών κτισμάτων Ιερού Ναού, όπως φαίνεται με κόκκινη γραμμή και με στοιχεία Α, Β, Γ, Δ, Ε, Ζ, Α και Η, Θ, Ι, Κ, Λ. Η αντίστοιχα στο σχετικό χρωματισμένο πρωτότυπο διάγραμμα σε κλίμακα 1:500 που θεωρήθηκε από τον Προϊστάμενο της Διεύθυνσης Τοπογραφικών Εφαρμογών με την 72686/1993 πράξη του και που αντίτυπό του σε φωτοσμίκρυνση δημοσιεύεται με το παρόν διάταγμα.

Άρθρο 2

Η ισχύς του παρόντος διατάγματος αρχίζει από τη δημοσίευσή του στην Εφημερίδα της Κυβερνήσεως.

Στον Υφυπουργό Περιβάλλοντος, Χωροταξίας και Δημοσίων Έργων αναθέτουμε τη δημοσίευση και εκτέλεση του παρόντος διατάγματος.

Αθήνα, 26 Ιουλίου 1993

Ο ΠΡΟΕΔΡΟΣ ΤΗΣ ΔΗΜΟΚΡΑΤΙΑΣ
ΚΩΝΣΤΑΝΤΙΝΟΣ Γ. ΚΑΡΑΜΑΝΛΗΣ

Ο ΥΦΥΠΟΥΡΓΟΣ
ΠΕΡΙΒΑΛΛΟΝΤΟΣ, ΧΩΡΟΤΑΞΙΑΣ ΚΑΙ ΔΗΜΟΣΙΩΝ ΕΡΓΩΝ
ΓΕΩΡΓΙΟΣ ΒΟΥΛΓΑΡΑΚΗΣ

ΟΔΟΣ ΠΕΤΡΑΣ

ΟΔΟΣ ΑΛΕΞΑΝΔΡΕΙΑΣ

ΟΔΟΣ ΒΡΑΧΩΡΙΟΥ

ΟΔΟΣ ΛΕΝΟΡΜΑΝ

ΟΔΟΣ ΑΙΜΩΝΟΣ

ΟΤ41

ΟΤ47

ΟΤ43β

ΟΤ43

ΟΤ46

ΟΤ43α

ΟΤ10

ΟΤ11

πεζόδρομος

πεζόδρομος

Ι.Ν. ΑΓ. ΚΩΝ/ΝΟΣ

ΔΗΜΟΣ ΑΘΗΝΑΙΩΝ

ΔΙΑΓΡΑΜΜΑ 4

ΑΠΟΦΑΣΕΙΣ

Αριθ. 80787/5305 (4)

Τροποποίηση του εγκεκριμένου ρυμοτομικού σχεδίου του Δήμου Γαλαξειδίου (Ν. Φωκίδας).

Ο ΥΠΟΥΡΓΟΣ ΠΕΡΙΒΑΛΛΟΝΤΟΣ ΧΩΡΩΤΑΞΙΑΣ ΚΑΙ ΔΗΜΟΣΙΩΝ ΕΡΓΩΝ

Έχοντας υπόψη:

1. Τις διατάξεις των άρθρων 3 και 70 του Ν.Δ/τος της 17.7.1923 «Περί σχεδίου πόλεων κ.λ.π.» (Α' 228), όπως μεταγενέστερα τροποποιήθηκαν και συμπληρώθηκαν.
2. Τις διατάξεις του άρθρου 842/1980 Π.Δ. «Περί απλουστεύσεως της διαδικασίας κατά την έκδοσιν διοικητικών τινών πράξεων ατομικού χαρακτήρος κ.λ.π.» (Α' 208).
3. Τις διατάξεις της παρ. 1 (εδ. ιδ) του άρθρου 23 του Ν.1558/1985 «Κυβέρνηση και Κυβερνητικά Όργανα» (Α' 137).
4. τις διατάξεις του άρθρου 2 (παρ. α) του Π.Δ/τος 183/1986 «Έγκριση τροποποιήσεων σχεδίων πόλεων και καθορισμός όρων και περιορισμών δόμησης από τους Νομάρχες» (Α' 70).
5. Την Υ 1958/1992 απόφαση του Πρωθυπουργού και του Υπουργού Περιβάλλοντος, Χωροταξίας και Δημοσίων Έργων «Ανάθεση αρμοδιοτήτων στους Υφυπουργούς Περιβάλλοντος, Χωροταξίας και Δημοσίων Έργων Χρήστο Κατσιγιάννη και Γεώργιο Βουλγαράκη» (Β' 744).
6. Τις διατάξεις της παρ. Β του άρθρου 1 του Π.Δ/τος 28/5.2.1993 «Καθορισμός αρμοδιοτήτων που διατηρούνται από τον Υπουργό και τις Περιφερειακές Υπηρεσίες διανομαρχιακού επιπέδου του Υπουργείου Περιβάλλοντος, Χωροταξίας και Δημοσίων Έργων (Α' 9).
7. Την 55/1992 γνωμοδότηση του Δημοτικού Συμβουλίου Γαλαξειδίου.
8. Την 126/16/7.4.1993 γνωμοδότηση του Κεντρικού Συμβουλίου Χωροταξίας, Οικισμού και Περιβάλλοντος, αποφασίζουμε:

Άρθρο 1

Εγκρίνεται η τροποποίηση του εγκεκριμένου ρυμοτομικού σχεδίου του Δήμου Γαλαξειδίου (Ν. Φωκίδος) που έχει χαρακτηρισθεί ως παραδοσιακός οικισμός με το από 19.10.1978 Π.Δ/γμα (Δ' 594) «Περί χαρακτηρισμού ως Παραδοσιακών οικισμών τινών του Κράτους και καθορισμού των όρων και περιορισμών δόμησης των οικοπέδων αυτών» (Δ' 594)» και ειδικότερα στο Ο.Τ. 32 με την μετατόπιση οικοδομικής - ρυμοτομικής γραμμής, όπως φαίνεται με κόκκινο χρώμα στο σχετικό πρωτότυπο διάγραμμα σε κλίμακα 1:1000 που θεωρήθηκε από τον προϊστάμενο της Διεύθυνσης Τοπογραφικών Εφαρμογών με την 80787/1993 πράξη του και που αντίτυπό του σε φωτοσμίκρυνση δημοσιεύεται με τη παρούσα απόφαση.

Άρθρο 2

Η ισχύς της παρούσας απόφασης αρχίζει από τη δημοσίευσή της στην Εφημερίδα της Κυβερνήσεως.


Η απόφαση αυτή να δημοσιευθεί στην Εφημερίδα της Κυβερνήσεως.

Αθήνα, 28 Ιουλίου 1993

Ο ΥΦΥΠΟΥΡΓΟΣ

ΧΡΗΣΤΟΣ ΚΑΤΣΙΓΙΑΝΝΗΣ


Δ
176
177
175
311
172
Α
173
174
Γ
181
178
182
Β
183
179
180
184
185
186
187
188

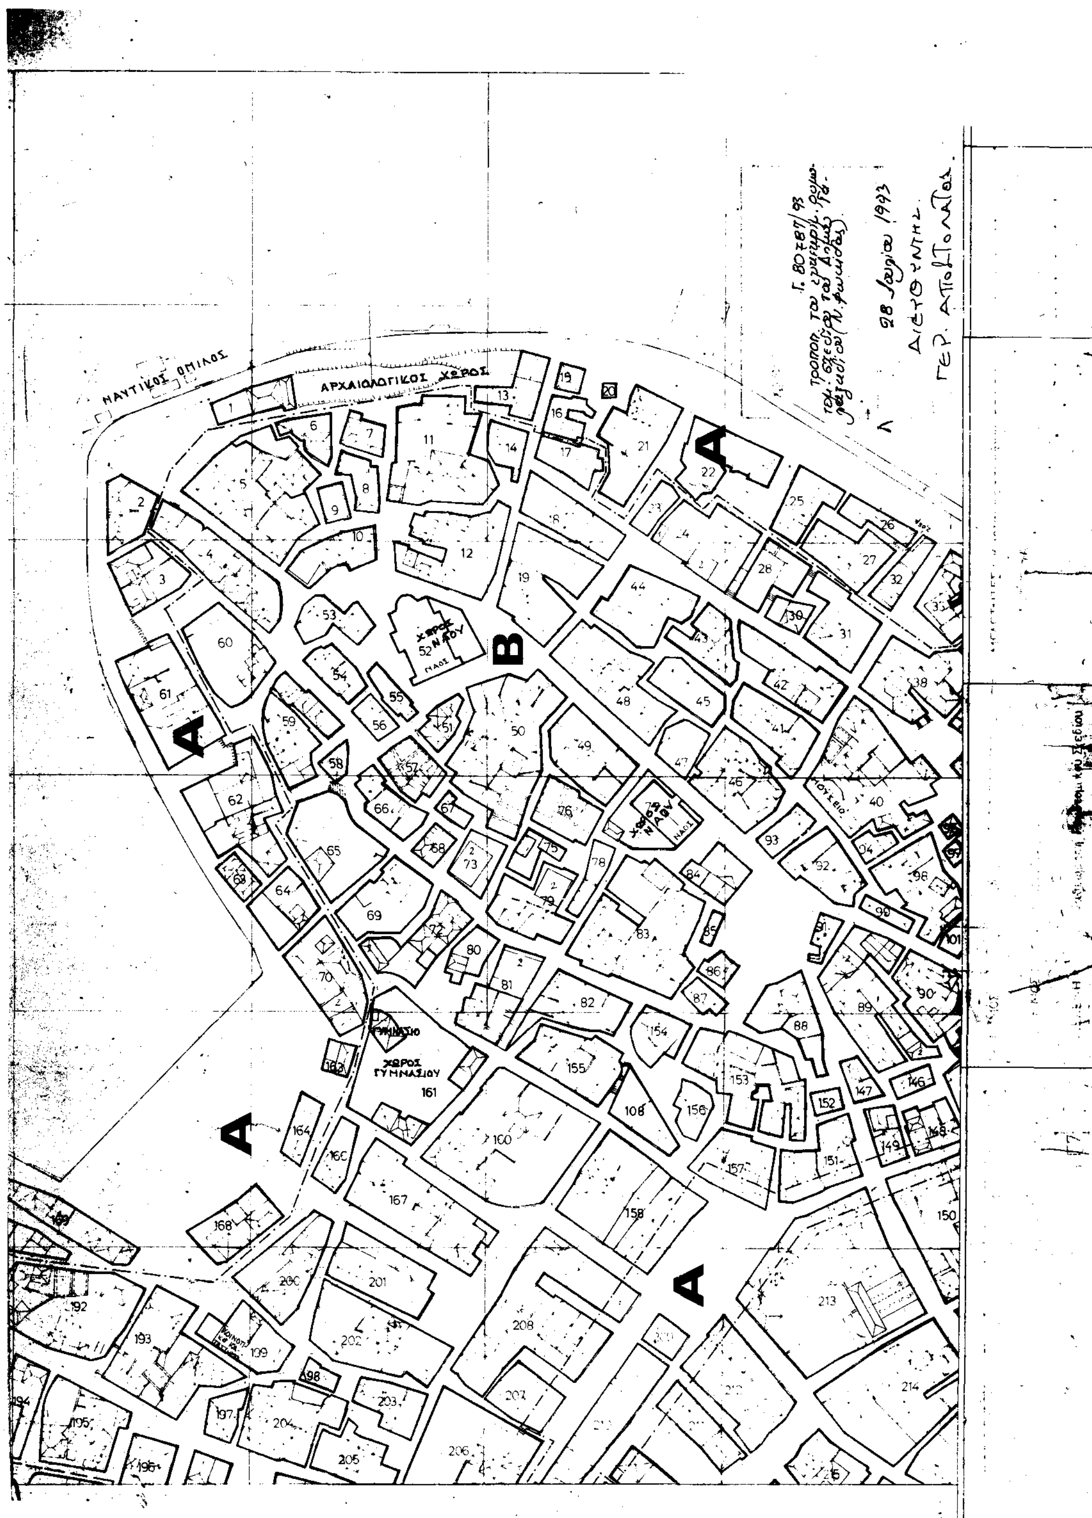
ΝΑΥΤΙΚΟΣ ΟΜΙΛΟΣ
ΑΡΧΑΙΟΛΟΓΙΚΟΣ ΧΩΡΟΣ
ΧΩΡΟΣ ΝΑΟΥ
ΝΑΟΣ
ΓΥΜΝΑΣΙΟ
ΧΩΡΟΣ ΓΥΜΝΑΣΙΟΥ
Α
Β
Α
Α
Α